

CHEMIN LASSAY

DATION
 $S = 1000.61 \text{ m}^2$

Parcelle CZ 424
3 183 m²
Chemin Lassay
97 410 SAINT PIERRE

Espaces Verts:
-- m²


Emprise au Sol:
-- m²

Jardin Collectif/
Aire de Jeux:
140 m²

Surf. Plancher Existante:
110 m²

Surf. Plancher à créer:
94 m²

HORS DATION
 $S = 2062.92 \text{ m}^2$

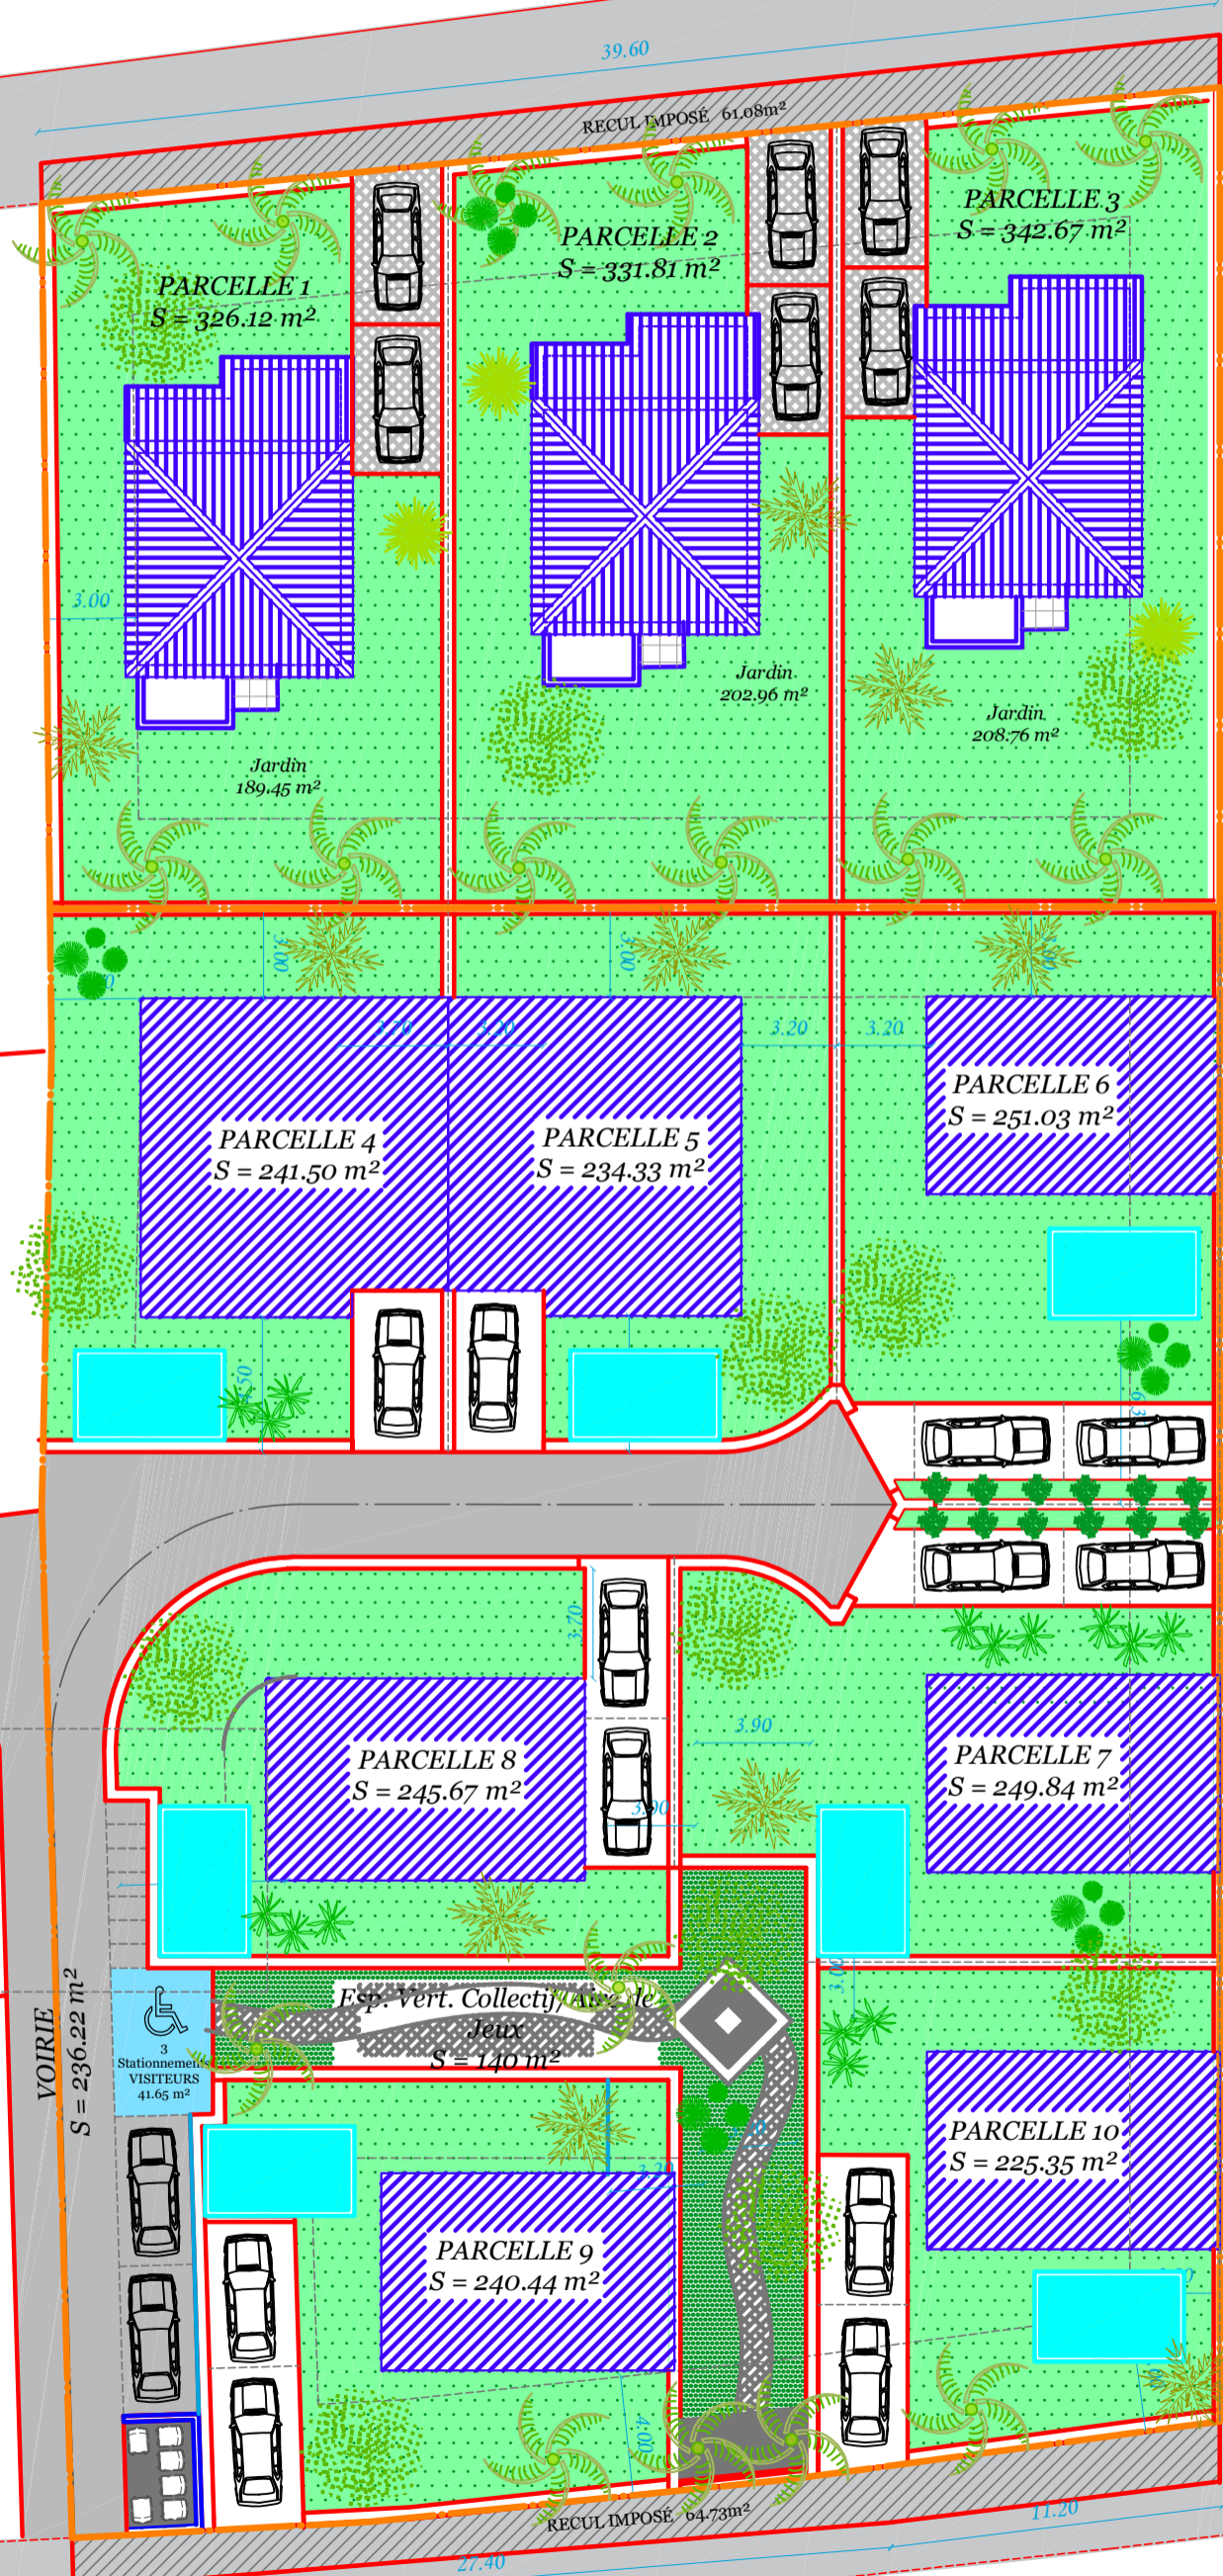

CHEMIN EDWARD SAVIGNY

VOIRIE

$S = 236.22 \text{ m}^2$