


Lotissement EVAN		
N° Lot	Type	Surfaces m2
1	Lot	451,67
2	Lot	467,13
3	Lot	465,02
4	Lot	464,68
5	Lot	447,34
6	Lot	621,73
7	Lot	683,94
8	Lot	546,54
9	Lot	532,58
10	Lot	525,85
11	Lot	661,34
12	Lot	493,69
13	Lot	488,47
14	Lot	1064,93
15	Lot	521,98
16	Lot	521,81
17	Lot	432,00
18	Lot	429,09
19	Lot	489,20
20	Lot	651,15
21	Lot	422,52
22	Lot	422,52
23	Lot	631,29
24	Lot	466,70
Total		12903,17
0	Espaces Verts	814,35
0	Trottoirs	360,86
0	Route	1267,85
Total		2443,06
Total		15346,23

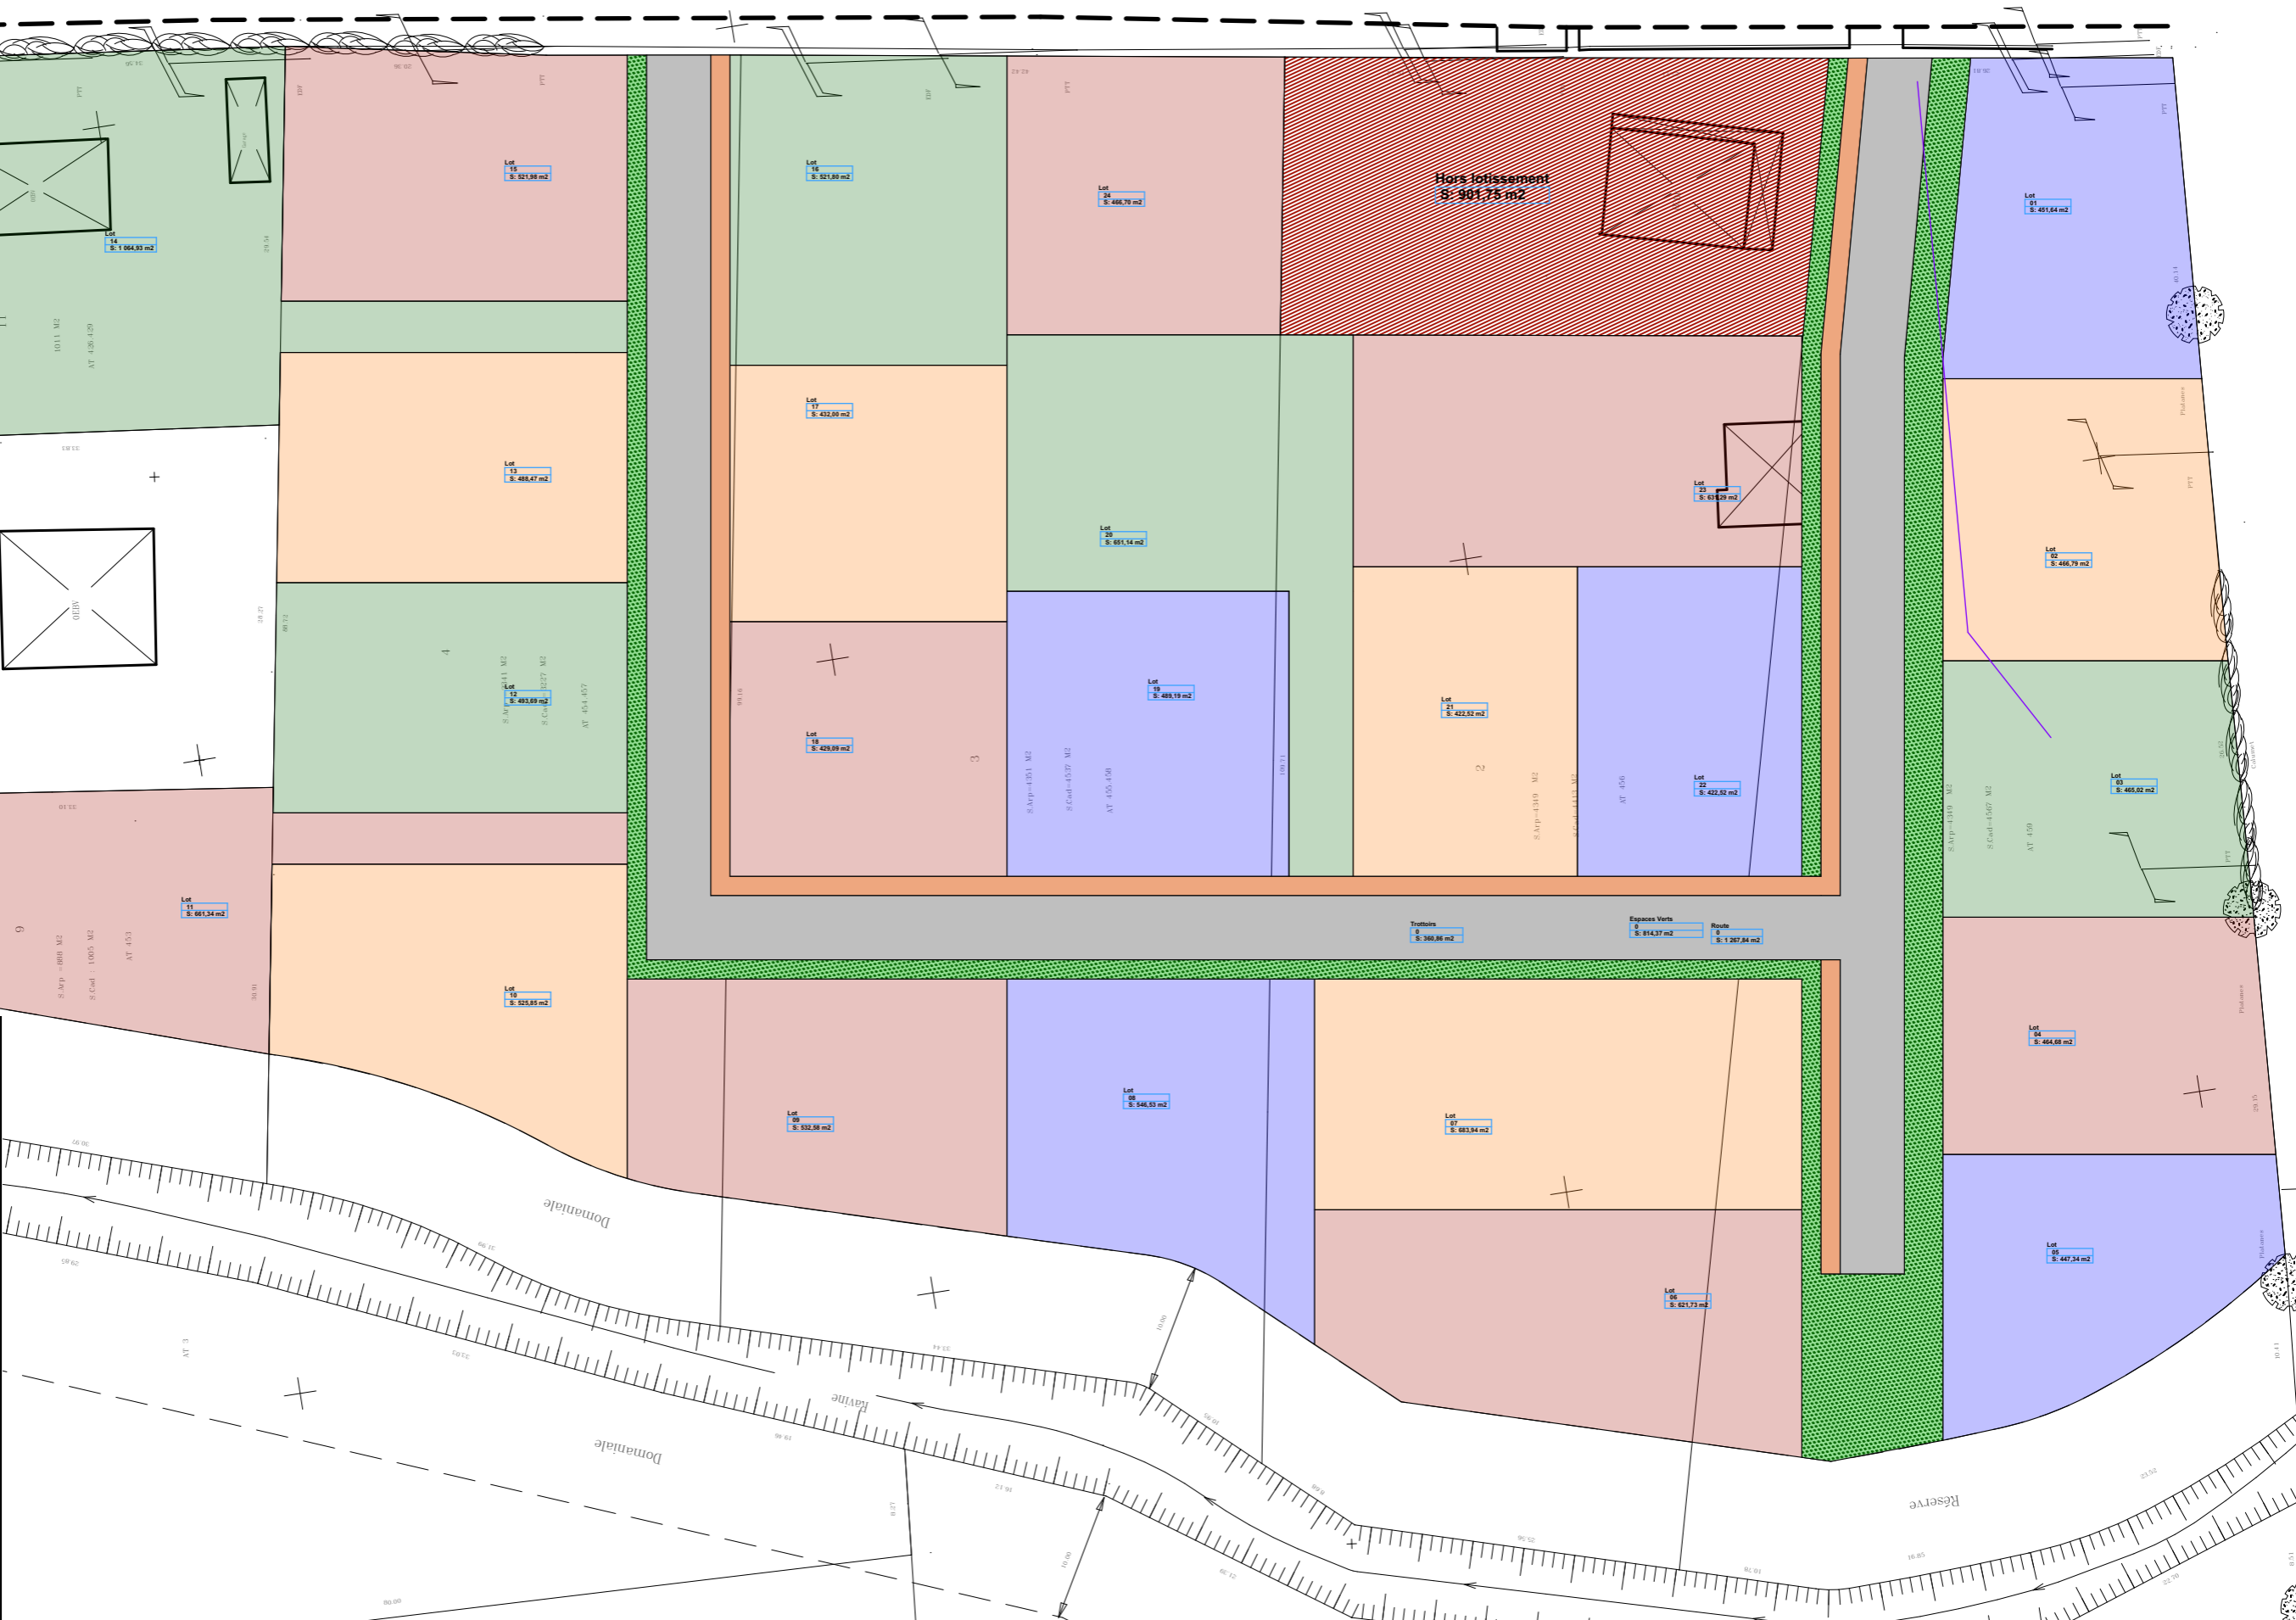

	ARCHITECTE Concept' Architecture : Hoarau Willy 14 Allée des Anthuriums, 97490 Sainte Clotilde Tel : 0262285951 - GSM : 0692777099 Fax : 0970631433 Mel : hoarau.willy@gmail.com	MAITRE D'OUVRAGE DANAGE Promotion : AUSSAGUEL 25 Terrasse des Allées du Bois Bat 65/3, 34080 MONTPELLIER Tel : 0953806725 - Fax : -	PROJET Lotissement EVAN 4, Rue Emile Evan, 97431 La Plaine des Palmistes Cad N° : AT 453.429.425.427.454.457.455.458.456.459.460.461.462.463	DOCUMENT Plan des Parcelles 01.2 Mars 2015
	C:\1perso\Dessin\2013\1328 DANAGE La plaine\Plan\1328Danage La plaine6.pln			